



Kauno rajono savivaldybės administracijos direktoriaus 2003-11-27 įsakymu Nr. 1188 patvirtinto Kauno r. sav., Alšėnų sen., Jonučių k., 1 skl. (kadastro Nr. 5247/0012:1) ir 3 skl. (kadastro Nr. 5247/0012:3) detaliojo plano koregavimas žemės sklype Kauno r. sav., Alšėnų sen., Jonučių k., Rasos g. 8, kadastro Nr. 5247/0012:444.


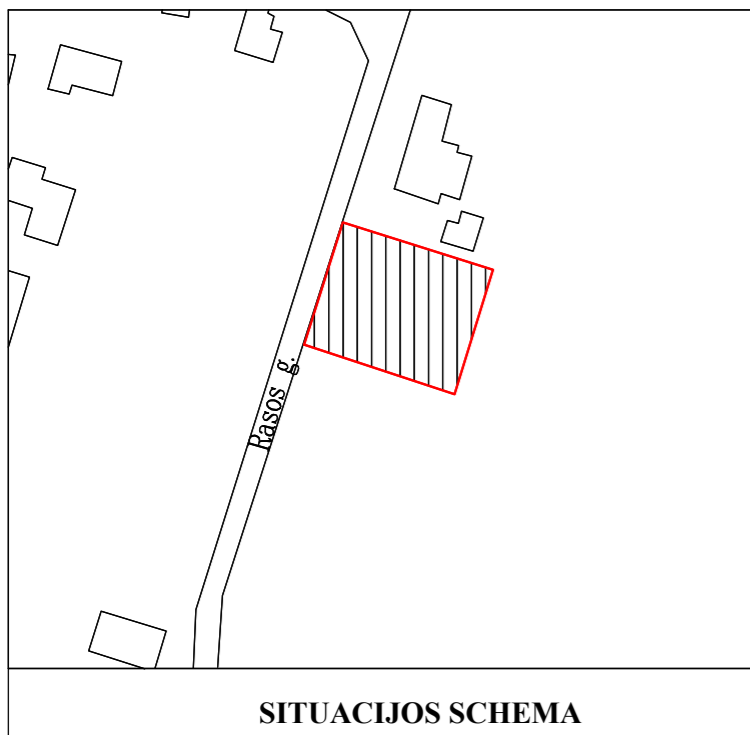


Table with 4 columns: KADASTRINIS NR., ADRESAS, PAGRINDINĖ NAUDOJIMO PASKIRTIS, ŽEMĖS SKLYPO NAUDOJIMO BŪDAS. Row 1: 5247/0012:444, Kauno r. sav., Alšėnų sen., Jonučių k., Rasos g. 8, Kita, Gyvenamosios teritorijos (Mažaaukščių gyvenamųjų namų statybos)

Table with 4 columns: Sklypo (jo dalies) Nr., Sklypo (jo dalies) kampų nužymėjimas plane, Sklypo (jo dalies) kampų koordinatės (x, y). Lists coordinates for various plots and their subdivisions.

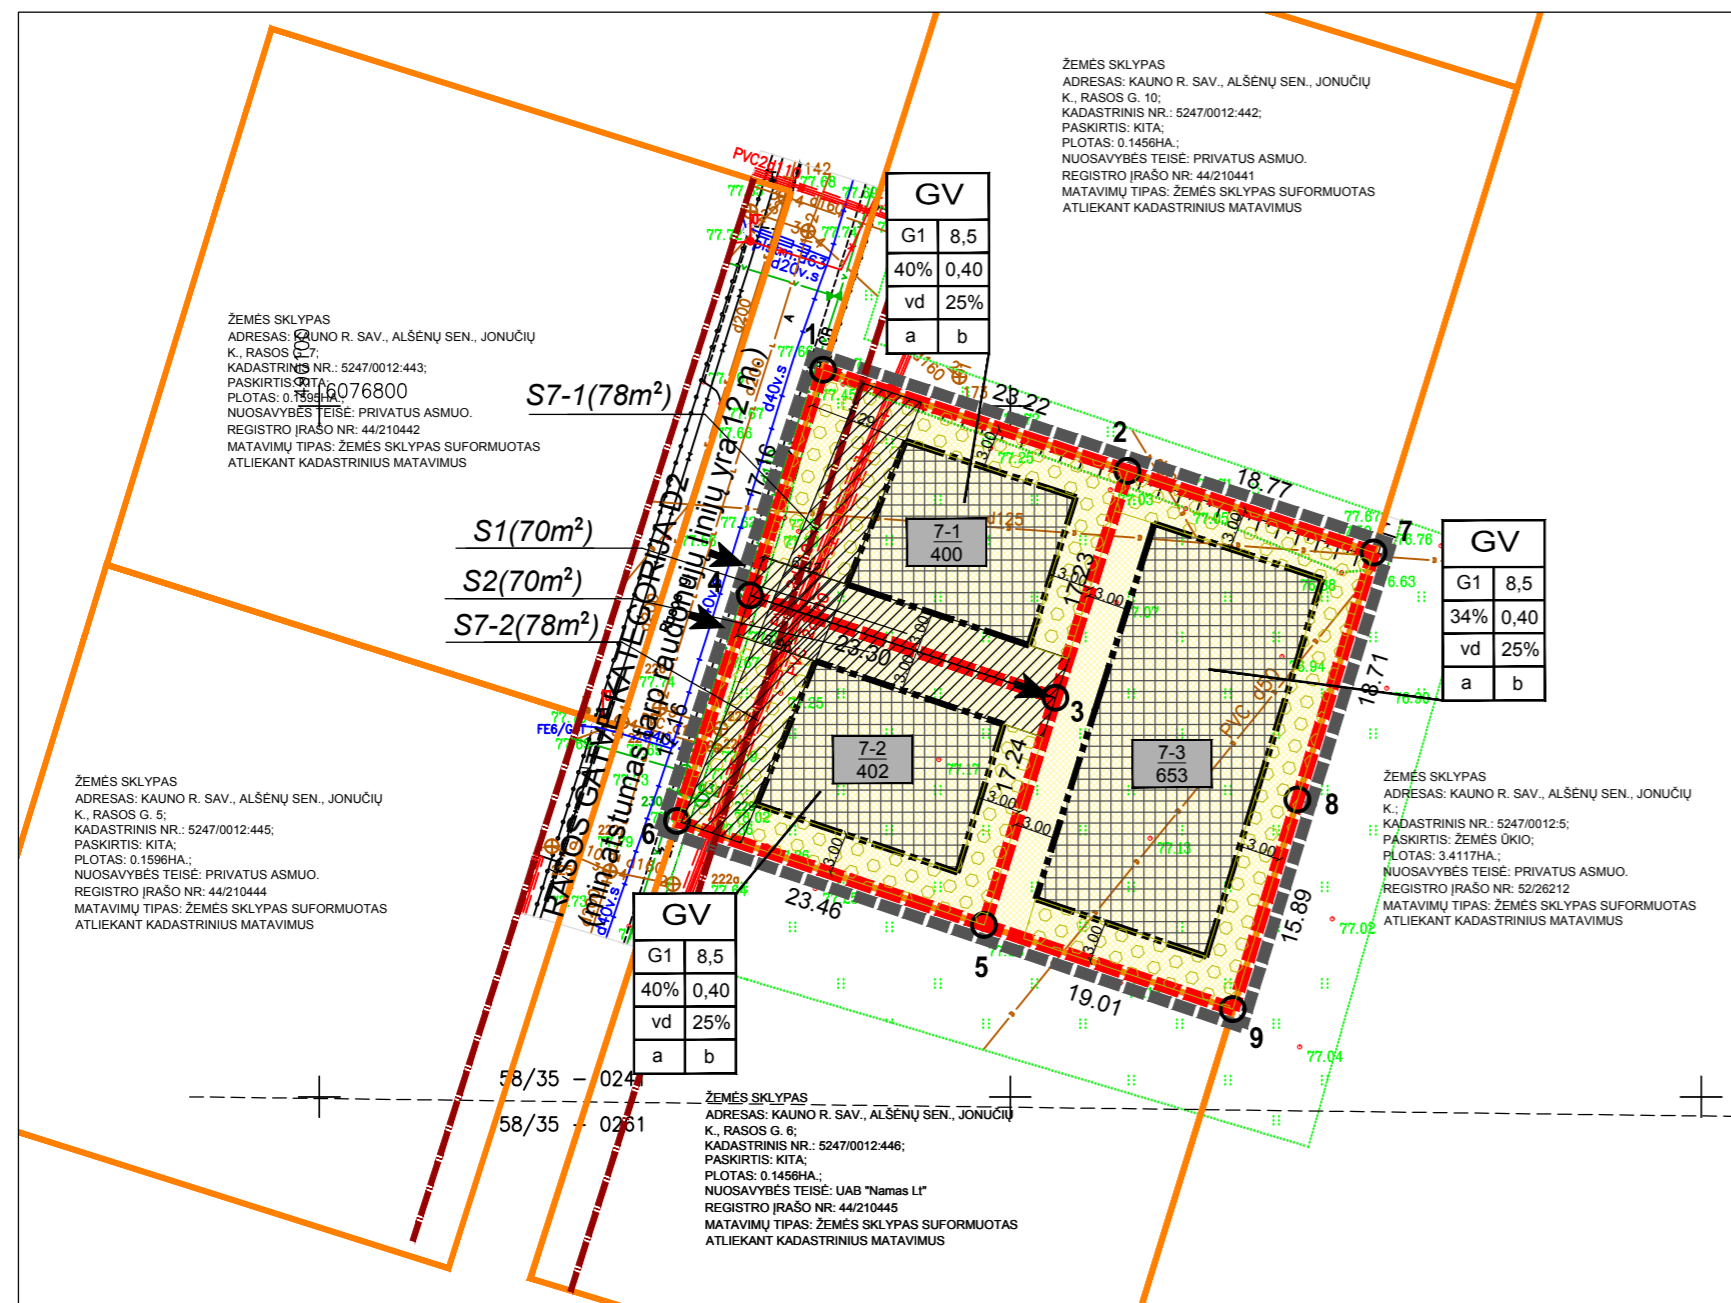

SUTARTINIAI ŽYMĖJIMAI - Legend defining symbols for plot types, boundaries, easements, and other technical markers.

- PASTABOS - 16 numbered technical notes providing specific instructions and clarifications regarding the plan, including building setbacks, easements, and regulatory references.

Handwritten signatures and notes, including 'Rasa Povilaitienė' and other illegible signatures.

TERITORIJOS NAUDOJIMO REGLAMENTŲ APRAŠOMOJI LENTELĖ

Table summarizing territorial usage regulations, including columns for plot number, type, area, height, and other technical details for plots 7-1, 7-2, and 7-3.

KT - KITOS PAKIRTIES ŽEMĖ; G1 - VIENBUČIŲ IR DVIBUČIŲ GYVENAMŲJŲ PASTATŲ TERITORIJOS; GV - VIENBUČIŲ IR DVIBUČIŲ GYVENAMŲJŲ PASTATŲ GYVENAMOJI TERITORIJA; * Ilgpus vandenviečių apsaugos zonos 3-iosios juostos 3a sektoriuje draudžiama: gaminti, naudoti ir sandėliuoti augalų apsaugos produktus ir kitas chemines medžiagas, išskyrus naudojamus geriamojo vandens paruošimui; įrengti atliekų laikymo aikštes ar sąvartynus ir atliekų apibrėjimo įrenginius.

Administrative block containing the GEOMETRA logo, project information, dates, and a signature table with columns for Atestado Nr., Pareigos, V. Pavarde, Parašas, Brėžinys, Laida, Etapas, and Žymuo.