


### FASADŲ SUTARTINIAI ŽYMĖJIMAI

	Projektuojamas cokolis - betono. Tie šiltinamam cokoliui armavimo mišinys su armavimo tinkleliu. Spalva - betono.
	Projektuojama daugiasluoksnių panelių danga. Spalva - pilka, artima RAL 7000.
	Trapecinio profilio sienų skarda. Spalva - pilka, artima RAL 7000.
	Projektuojami lietvamzdžiai ir lietūviai. Spalva - pilka, artima skardinei fasadų apdailai
	Projektuojami langų rėmai. Spalva - balta.
	Projektuojamos lauko durys ir vartai. Spalva - tamsiai pilka (antacitas), artima RAL7016

#### PASTABOS:

- Brėžinyje pavaizduotos spalvos orientacinės ir natūroje gali skirtis.
- Spalvos tikslinamos darbo projekte arba projekto vykdymo priežiūros metu.
- Išmatavimai gali nežymiai skirtis.

A				
Laida	Išleidimo data	Laidos statusas. Keitimo priežastis (jei taikoma)		
Kval. patv. dok.Nr.		<b>UAB „Šiltas namas“</b> Fabijoniškių g. 24A 2aukštis, LT-07100, Vilnius Tel./faks. (8 5) 269 6910 / (8 5) 269 6960 El. paštas info@siltasnamas.eu	Gamybos paskirties pastato Mokyklos g. 13, Šlienavos k. Samylų sen., Kauno r. sav. Statybos projektas	
21194	PV	Olegas Repovas		Laida
A1302	PDV	Darius Saltonas		Fasadas A-D M1:100
				0
LT	Statytojas: Kauno rajono savivaldybės administracija Savanorių pr. 371, LT-49500 Kaunas		<b>SN-17-037-PP -SA.B-2.01</b>	Lapas
				Lapų
				1
				1

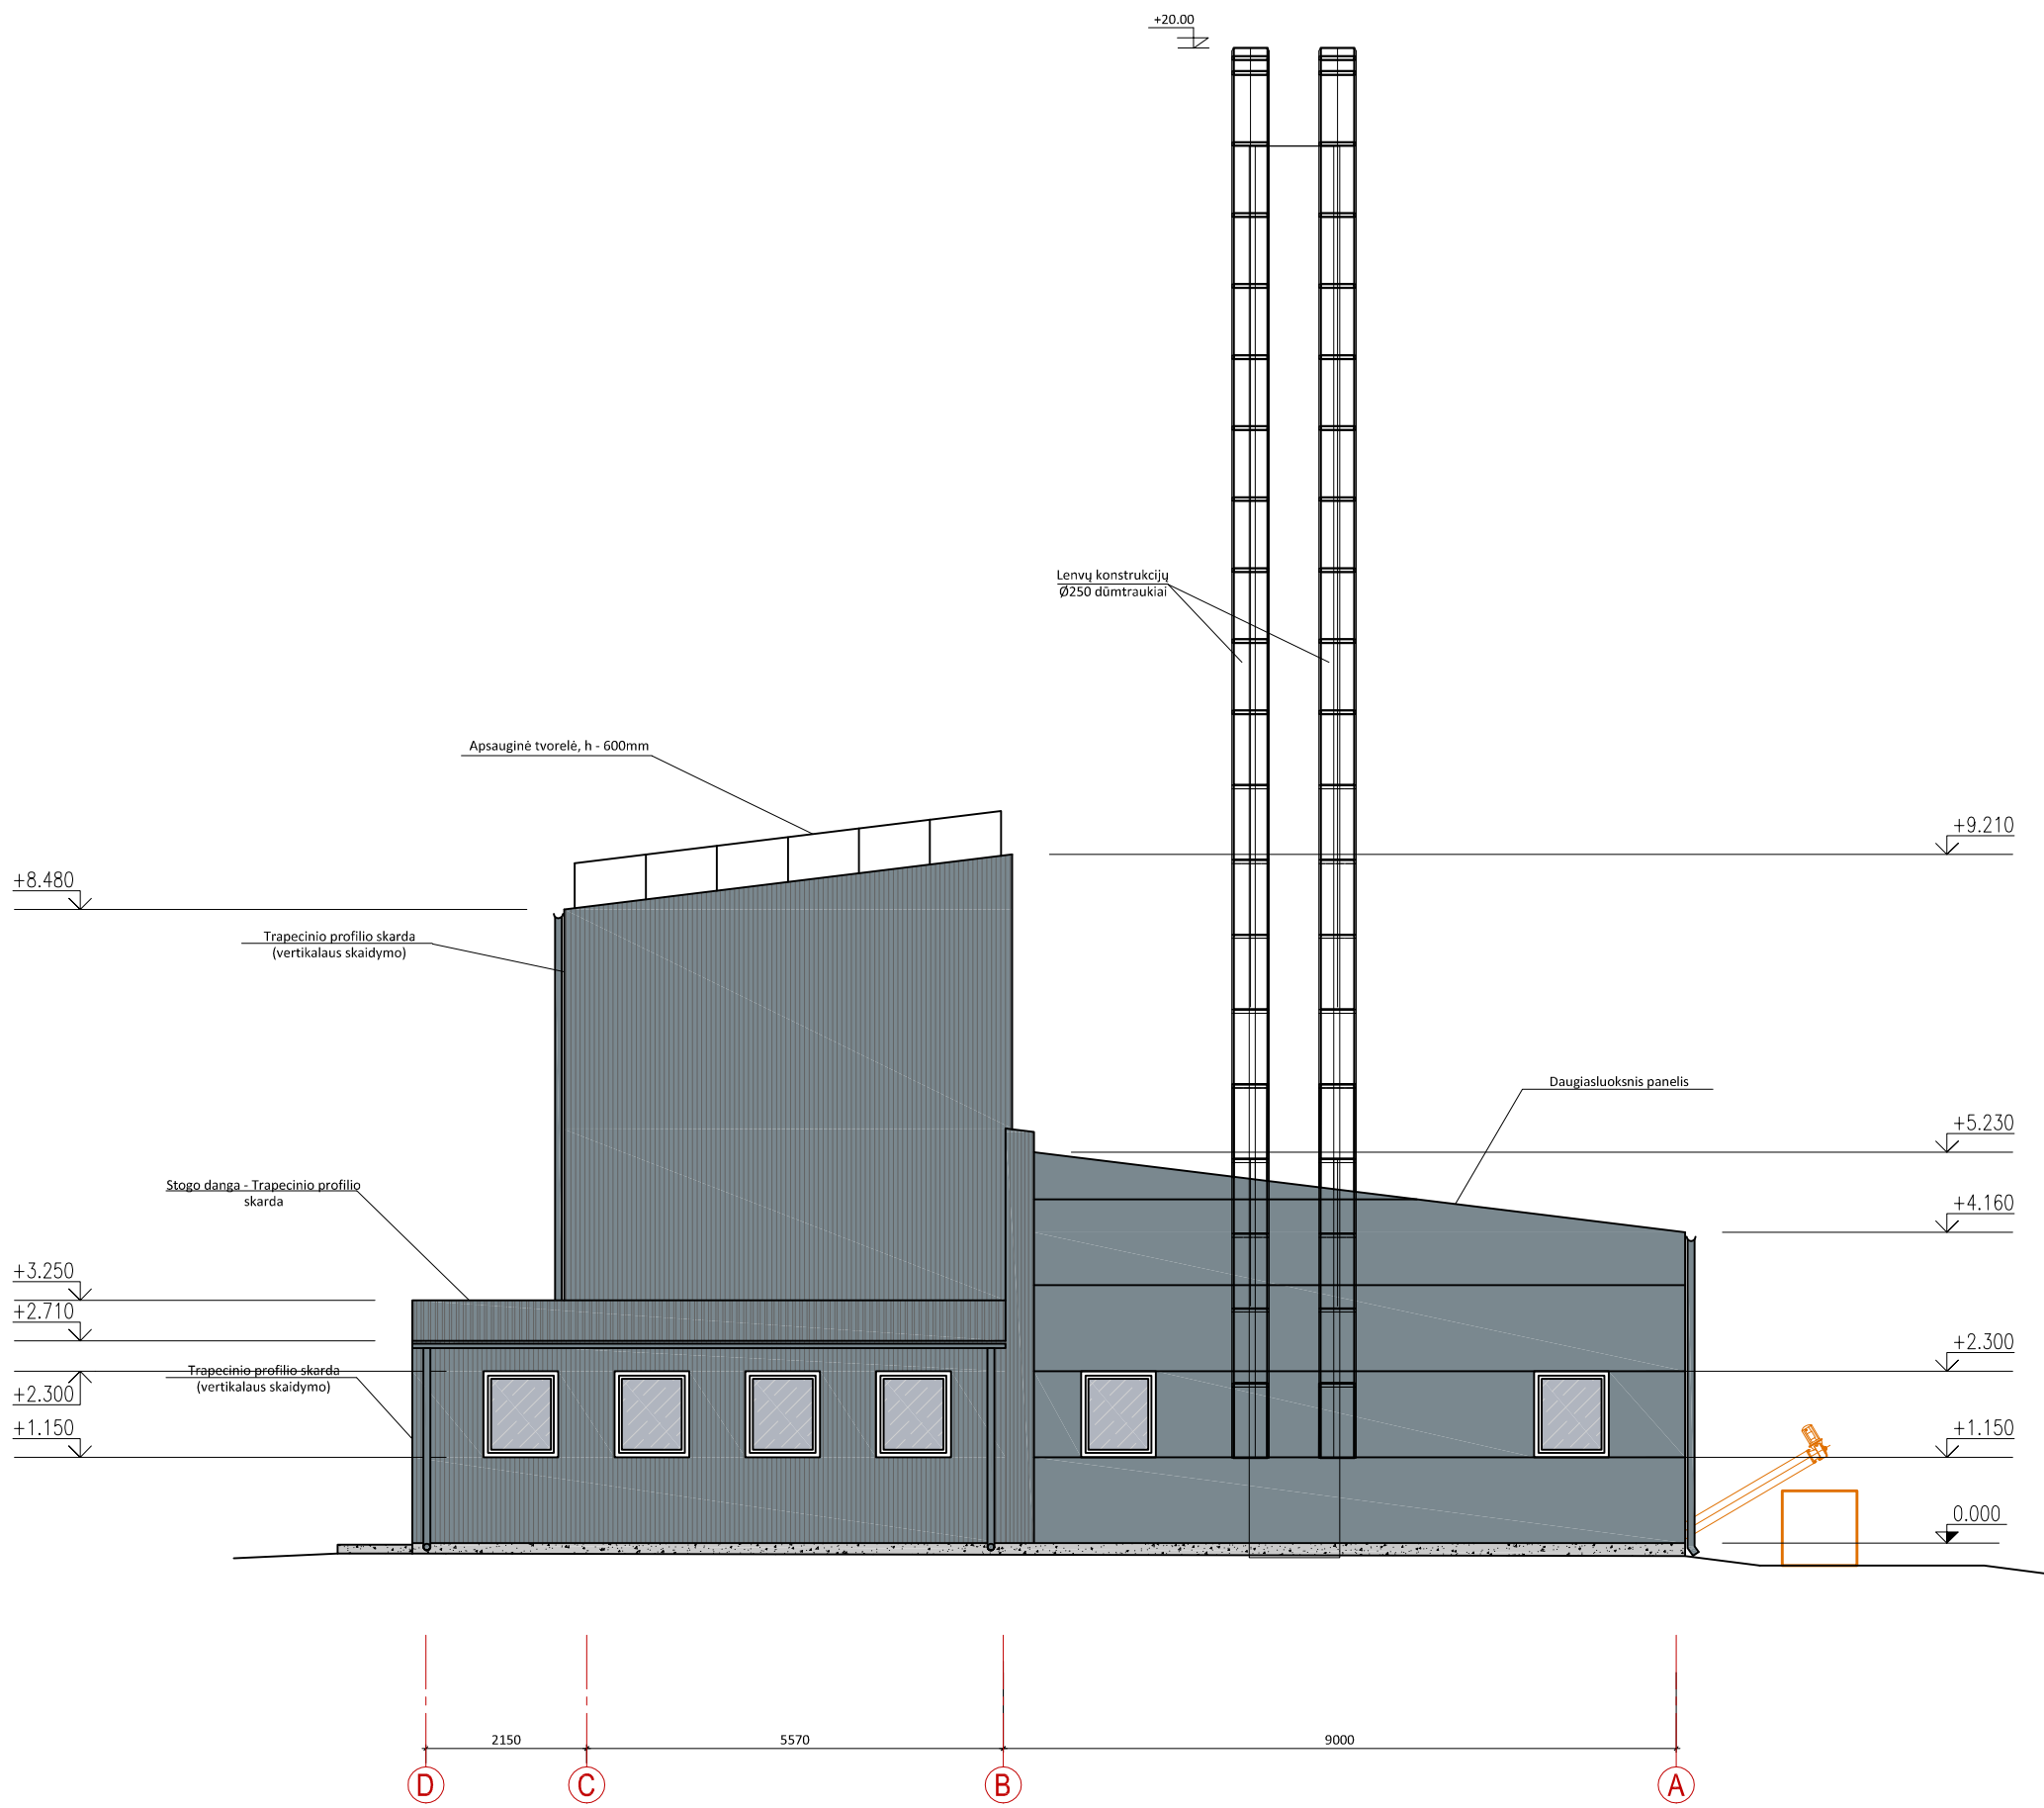


**FASADŲ SUTARTINIAI ŽYMĖJIMAI**

- Projektuojamas cokolis - betono. Tie šiltinamam cokoliui armavimo mišinys su armavimo tinkleliu. Spalva - betono.
- Projektuojama daugiasluoksnė panelių danga. Spalva - pilka, artima RAL 7000.
- Trapecinio profilio sienų skarda. Spalva - pilka, artima RAL 7000.
- Trapecinio profilio stogo skarda. Spalva - pilka, artima RAL 7000.
- Projektuojami lietvamzdžiai ir lietoviai. Spalva - pilka, artima skardinei fasadų apdaliai
- Projektuojami langų rėmai. Spalva - balta.
- Projektuojamos lauko durys ir vartai. Spalva - tamsiai pilka (antacitas), artima RAL7016

- PASTABOS:**
- Brėžinyje pavaizduotos spalvos orientacinės ir natūroje gali skirtis.
  - Spalvos tikslinamos darbo projekte arba projekto vykdymo priežiūros metu.
  - Išmatavimai gali nežymiai skirtis.

A			
Laida	Išleidimo data	Laidos statusas. Keitimo priežastis (jei taikoma)	
Kval. patv. dok.Nr.	<b>UAB „Šiltas namas“</b> Fabijoniškių g. 24A 2aukštis, LT-07100, Vilnius Tel./faks. (8 5) 269 6910 / (8 5) 269 6960 El. paštas info@siltasnamas.eu	Gamybos paskirties pastato Mokyklos g. 13, Šlienavos k. Samylų sen., Kauno r. sav. Statybos projektas	
21194	PV	Olegas Repovas	Laida
A1302	PDV	Darius Saltonas	0
			Fasadas D-A M1:100
LT	Statytojas: Kauno rajono savivaldybės administracija Savanorių pr. 371, LT-49500 Kaunas		<b>SN-17-037-PP -SA.B-2.02</b>
			Lapas Lapų 1 1

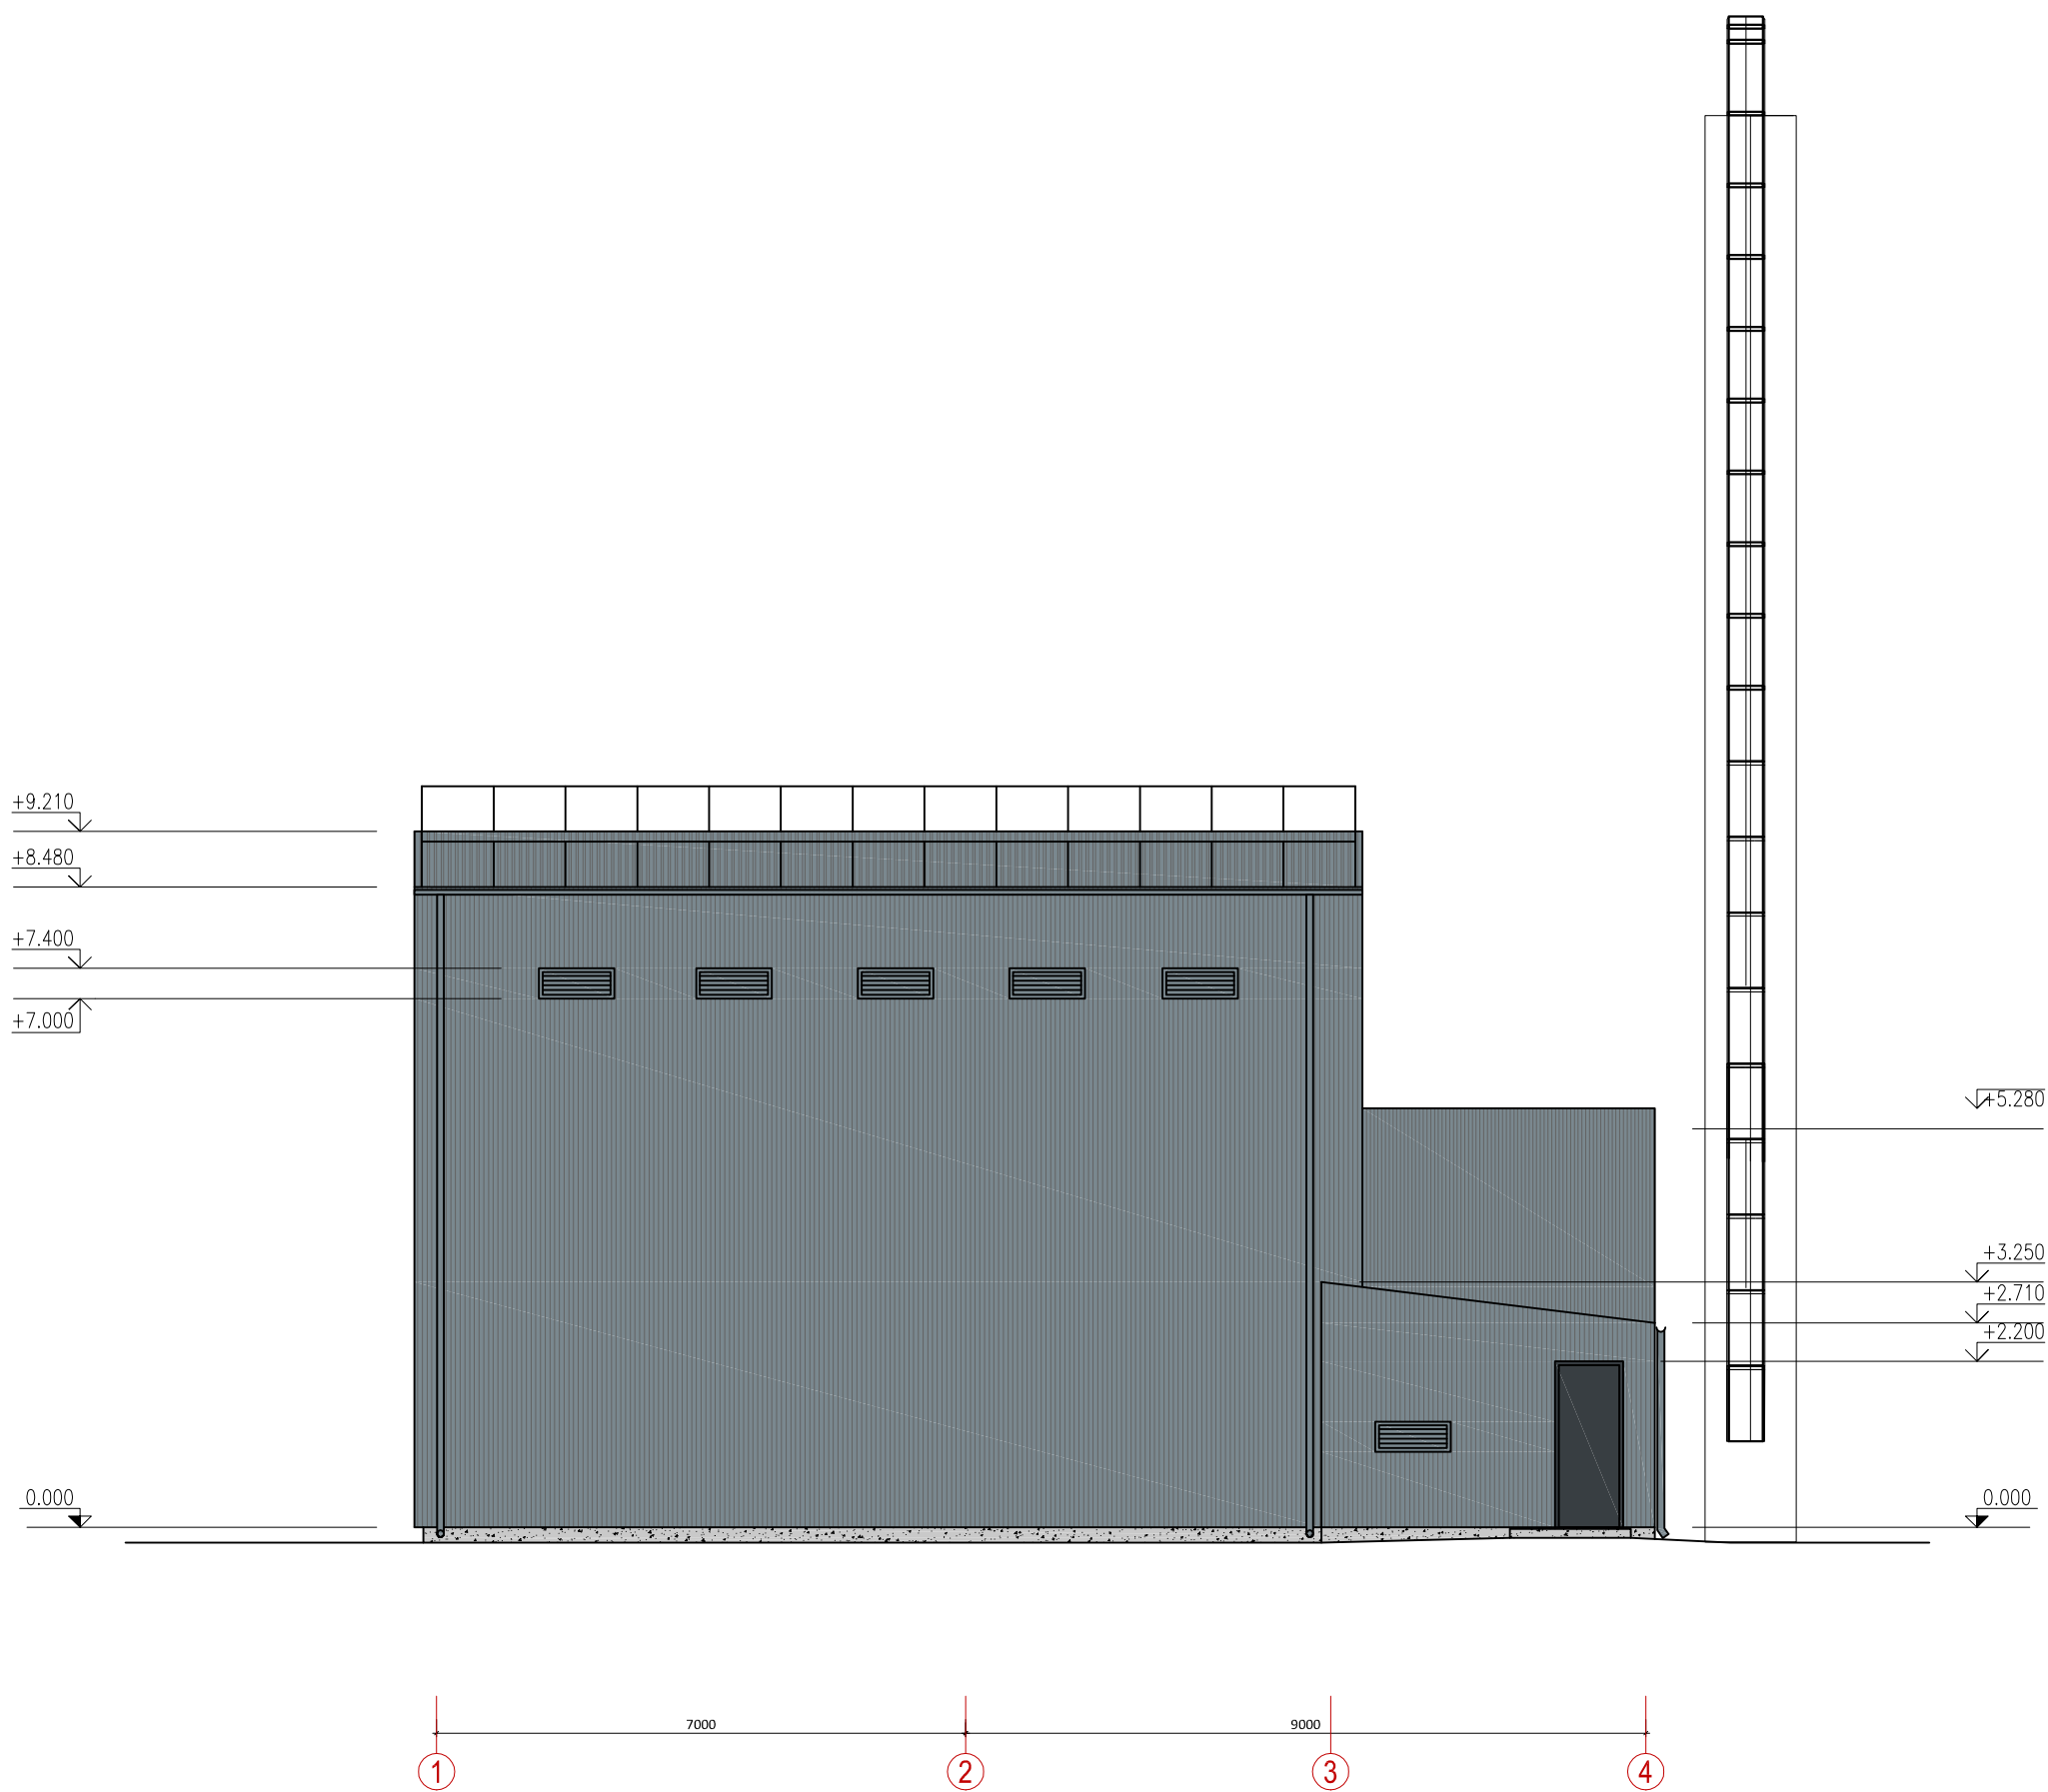


### FASADŲ SUTARTINIAI ŽYMĖJIMAI

	Projektuojamas cokolis - betono. Tie šiltinamam cokoliui armavimo mišinys su armavimo tinkleliu. Spalva - betono.
	Projektuojama daugiasluoksnių panelių danga. Spalva - pilka, artima RAL 7000.
	Trapecinio profilio sienų skarda. Spalva - pilka, artima RAL 7000.
	Trapecinio profilio stogo skarda. Spalva - pilka, artima RAL 7000.
	Projektuojami lietvamzdžiai ir lietloviai. Spalva - pilka, artima skardinei fasadų apdaliai
	Projektuojami langų rėmai. Spalva - balta.
	Projektuojamos lauko durys ir vartai. Spalva - tamsiai pilka (antacitas), artima RAL7016

#### PASTABOS:

- Brėžinyje pavaizduotos spalvos orientacinės ir natūroje gali skirtis.
- Spalvos tikslinamos darbo projekte arba projekto vykdymo priežiūros metu.
- Išmatavimai gali nežymiai skirtis.

A					
Laida	Išleidimo data	Laidos statusas. Keitimo priežastis (jei taikoma)			
Kval. patv. dok.Nr.		<b>UAB „Šiltas namas“</b> Fabijoniškių g. 24A 2aukštis, LT-07100, Vilnius Tel./faks. (8 5) 269 6910 / (8 5) 269 6960 El. paštas info@siltasnamas.eu	Gamybos paskirties pastato Mokyklos g. 13, Šlienavos k. Samylų sen., Kauno r. sav. Statybos projektas		
21194	PV	Olegas Repovas	Fasadas 1-4 M1:100	Laida	
A1302	PDV	Darius Saltonas		0	
LT	Statytojas: Kauno rajono savivaldybės administracija Savanorių pr. 371, LT-49500 Kaunas		<b>SN-17-037-PP -SA.B-2.03</b>	Lapas	Lapų
				1	1

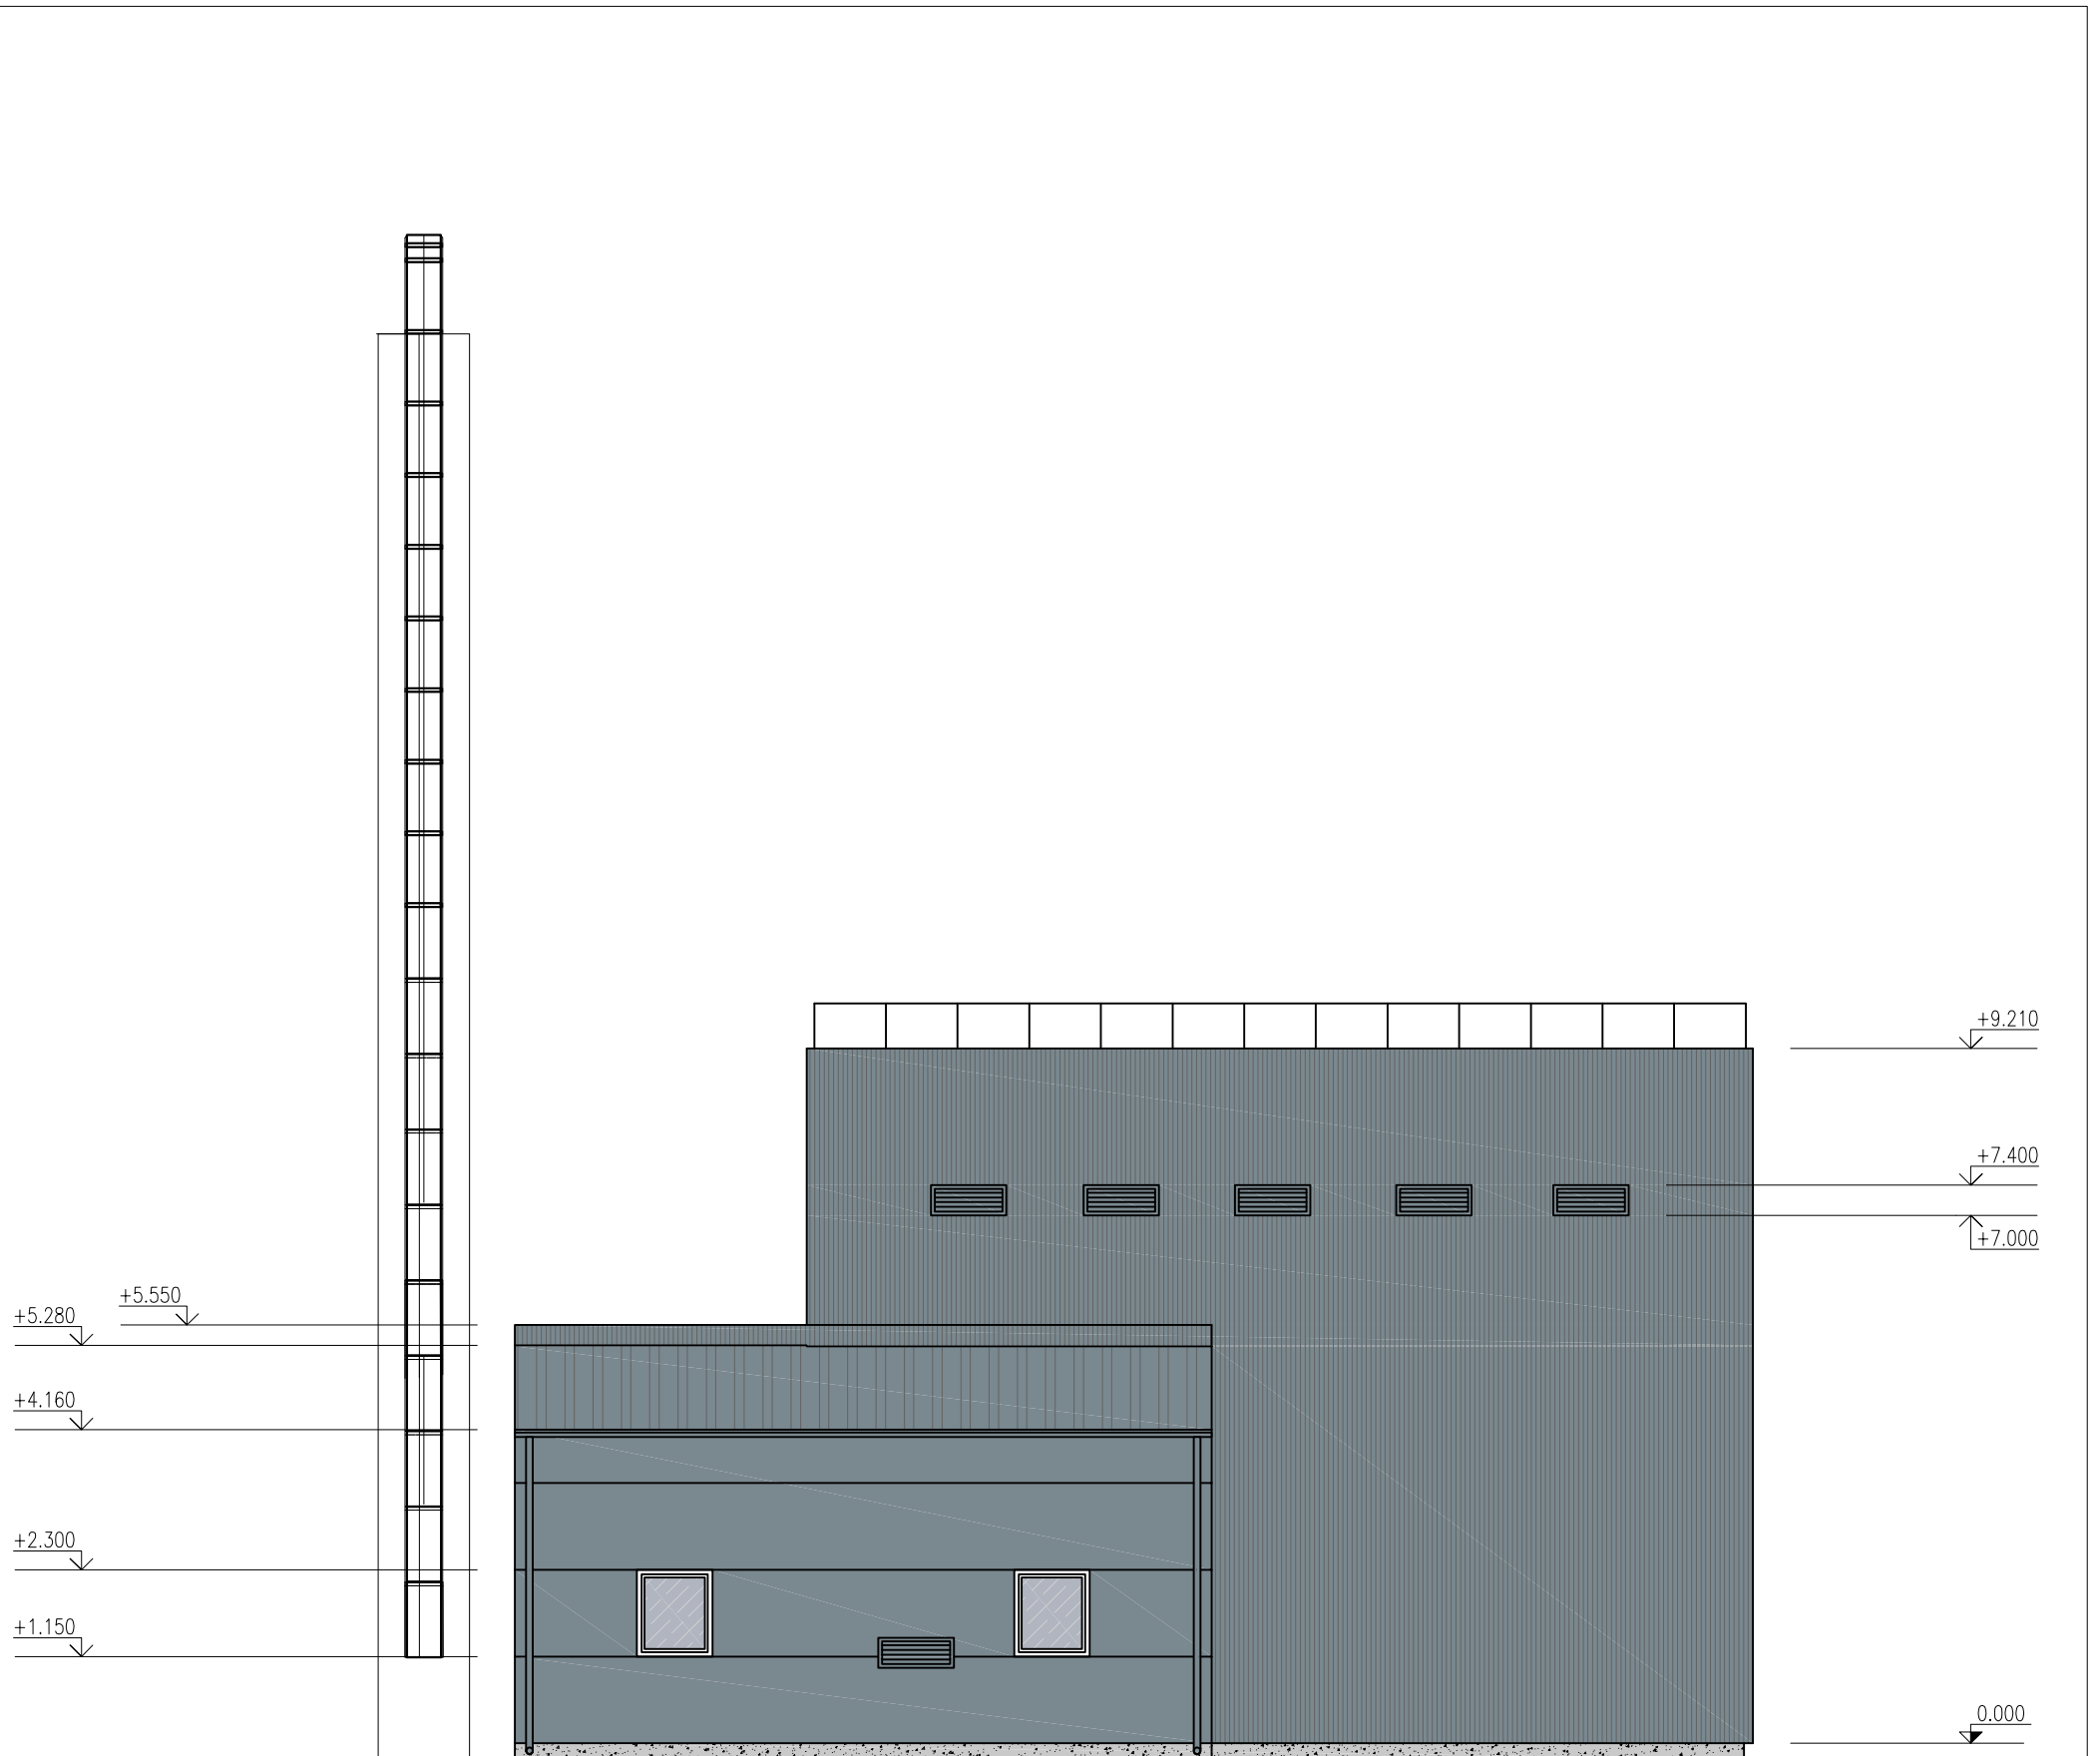

#### FASADŲ SUTARTINIAI ŽYMĖJIMAI

- Projektuojamas cokolis - betono. Tie šiltinamu cokoliu armavimo mišinys su armavimo tinkleliu. Spalva - betono.
- Daugiasluksnių panelių danga. Spalva - pilka, artima RAL 7000.
- Trapecinio profilio sienų skarda. Spalva - pilka, artima RAL 7000.
- Daugiasluksnių panelių stogo danga. Spalva - pilka, artima RAL 7000.
- Projektuojami lietvamzdžiai ir lietoviai. Spalva - pilka, artima skardinei fasadų apdaliai
- Projektuojami langų rėmai. Spalva - balta.
- Projektuojamos lauko durys ir vartai. Spalva - tamsiai pilka (antacitas), artima RAL7016

#### PASTABOS:

- Brėžinyje pavaizduotos spalvos orientacinės ir natūroje gali skirtis.
- Spalvos tikslinamos darbo projekte arba projekto vykdymo priežiūros metu.
- Išmatavimai gali nežymiai skirtis.

A					
Laida	Išleidimo data	Laidos statusas. Keitimo priežastis (jei taikoma)			
Kval. patv. dok.Nr.	<b>UAB „Šiltas namas“</b> Fabijoniškių g. 24A 2aukštis, LT-07100, Vilnius Tel./faks. (8 5) 269 6910 / (8 5) 269 6960 El. paštas info@siltasnamas.eu	Gamybos paskirties pastato Mokyklos g. 13, Šlienavos k. Samylų sen., Kauno r. sav. Statybos projektas			
21194	PV	Olegas Repovas		Laida	
A1302	PDV	Darius Saltonas		Fasadas 4-1 M1:100	
LT	Statytojas: Kauno rajono savivaldybės administracija Savanorių pr. 371, LT-49500 Kaunas		<b>SN-17-037-PP -SA.B-2.04</b>	Lapas	Lapų
				1	1