
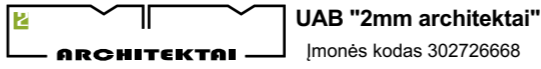
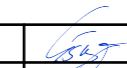
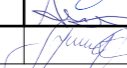


0	2019-12	STATYBOS LEIDIMUI					
LAIDA	IŠLEIDIMO DATA	LAIDOS STATUSAS, KEITIMO PRIEŽASTIS					
KVAL. DOK. NR.			STATINIO PROJEKTO PAVADINIMAS				
			Gyvenamojo namo (vieno buto) Akacijų g. 2, Neveronių k., Neveronių sen. Kauno r. sav. rekonstravimo projektas				
A 1163	PV	G.Šukaitytė		DOKUMENTO PAVADINIMAS	Laida		
A 1163	PDV	G.Šukaitytė				3D	0
000453	Arch.	M.Puodžiukynas					
	Braižė	M.Samoškaitė		DOKUMENTO ŽYMUO	Lapas	Lapų	
LT	STATYTOJAS / UŽSAKOVAS				Nr. 19-10-25-PP-SA. B- 13	1	1
		G. K.					

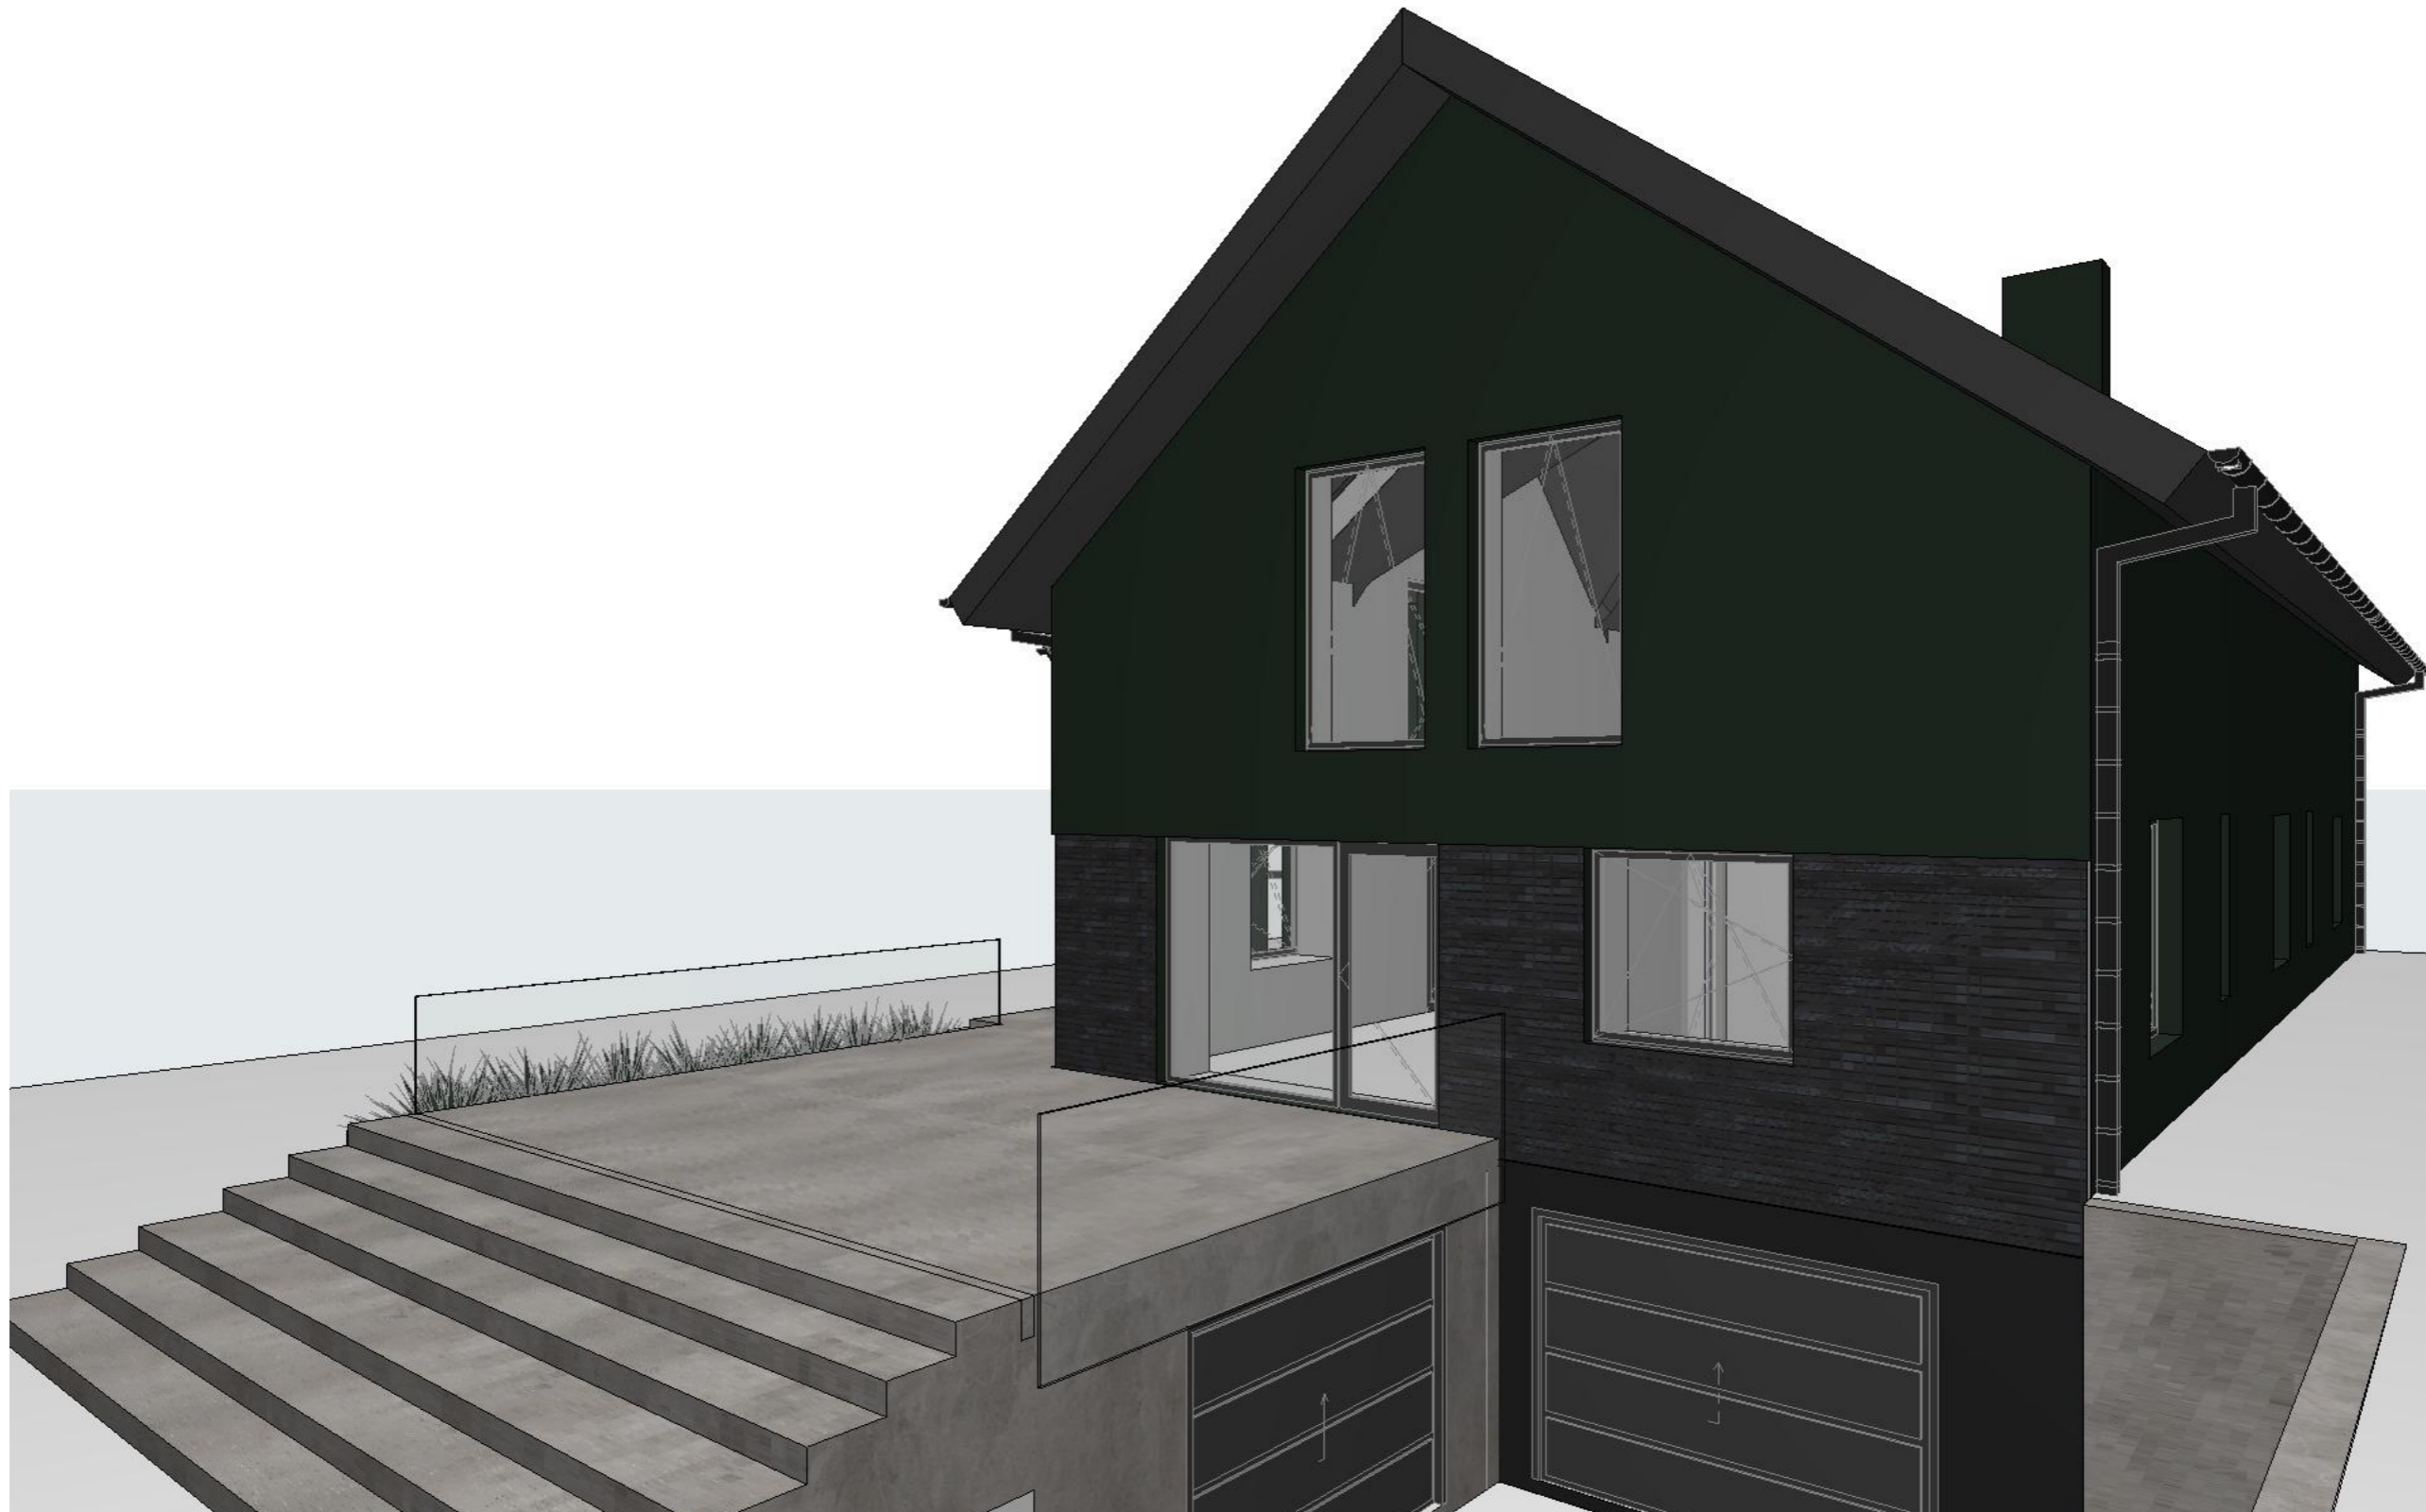

0	2019-12	STATYBOS LEIDIMUI			
LAIDA	IŠLEIDIMO DATA	LAIDOS STATUSAS, KEITIMO PRIEŽASTIS			
KVAL. DOK. NR.	 <b>UAB "2mm architektai"</b> Įmonės kodas 302726668		STATINIO PROJEKTO PAVADINIMAS		
			<b>Gyvenamojo namo (vieno buto) Akacijų g. 2, Neveronių k., Neveronių sen. Kauno r. sav. rekonstravimo projektas</b>		
A 1163	PV	G.Šukaitytė	  	DOKUMENTO PAVADINIMAS	Laida
A 1163	PDV	G.Šukaitytė			
000453	Arch.	M.Puodžiukynas		DOKUMENTO ŽYMUO	Lapas
	Braižė	M.Samoškaitė	Nr. 19-10-25-PP-SA. B- 14		
LT	STATYTOJAS / UŽSAKOVAS				
	G. K.				