


+60,00=123,65

±0,00 = 63,65

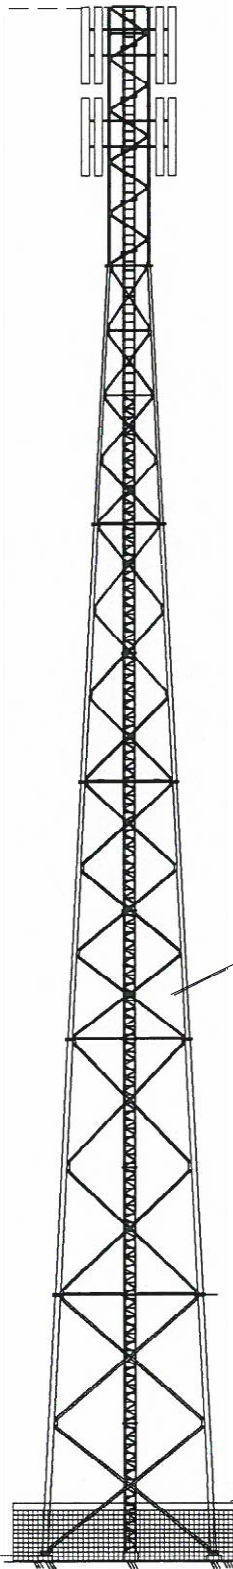


RYŠIO  
BOKŠTAS

TINKLO  
TVORA

**PASTABOS:**

1. DETALESNIUS BOKŠTO METALO KONSTRUKCIJŲ BRĖŽINIUS ŽR. PROJEKTO "KONSTRUKCIJŲ" DALYJE.
2. AUKŠČIŲ SISTEMA-BALTIJOS.
3. MATMENYS NURODYTI METRAIS.

Atestato Nr.	<b>Rasos Pumputienės įmonė</b> Tilžės 144, Šiauliai. Tel.: 8 682 40021, 8 700 05090 <a href="mailto:rasa.pumputiene@splus.lt">rasa.pumputiene@splus.lt</a>		RYŠIŲ (TELEKOMUNIKACIJŲ) TINKLŲ STATINIO GAIŽENĖLIŲ KAIME, RINGAUDŲ SENIŪNIJOJE, KAUNO RAJONO SAVIVALDYBĖJE, STATYBOS PROJEKTAS		
A1004	PV Arch.PDV	Rasa Pumputienė		PROJEKTINIAI PASIŪLYMAI	LAIDA
				60 M AUKŠČIO METALINIO BOKŠTO BENDRAS VAIZDAS	0
ETAPAS	<b>UAB TELE2</b>				LAPAS
PP	Upės g. 23, LT-08128 Vilnius		D15-00-PP		LAPŲ
				1	1