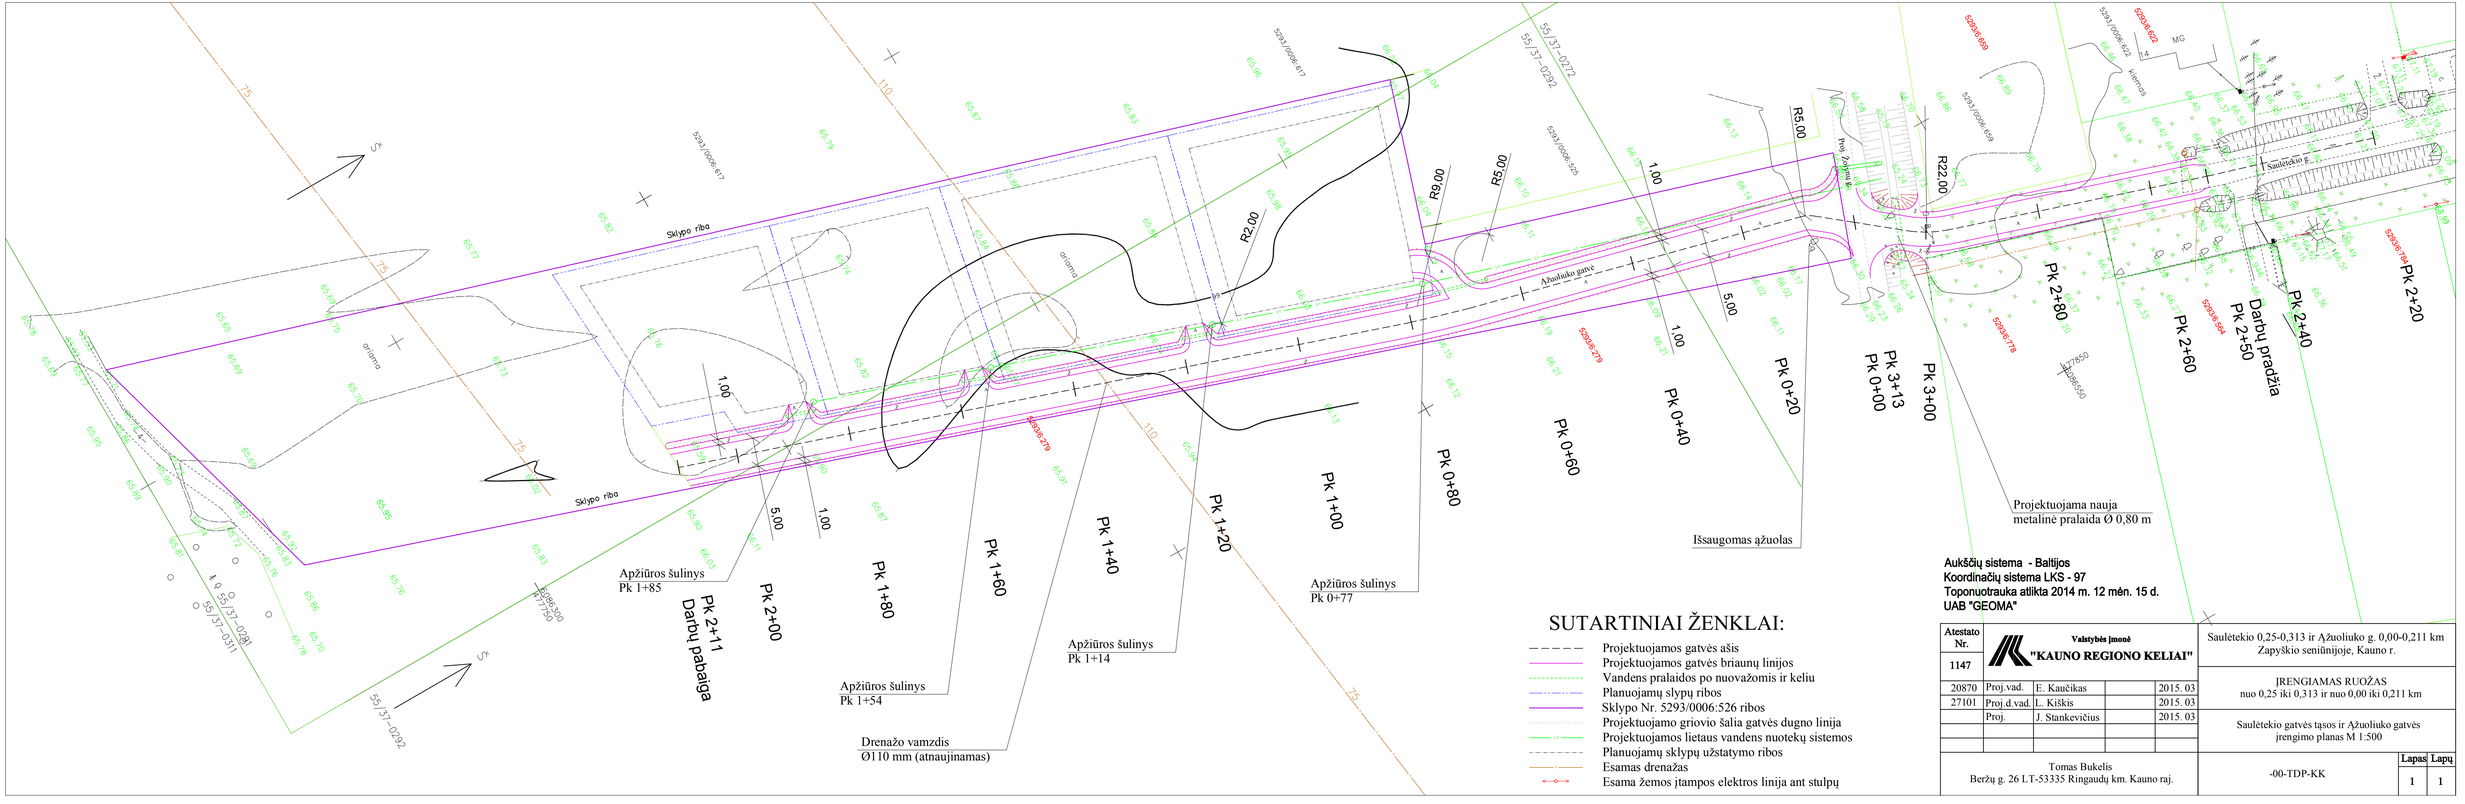

SUTARTINIAI ŽENKLAI:

- Projektuojamos gatvės ašis
- Projektuojamos gatvės briaunų linijos
- Vandens pralaidos po nuovažomis ir keliu
- Planuojamų slypų ribos
- Sklypo Nr. 5293/0006:526 ribos
- Projektuojamo griovio šalia gatvės dugno linija
- Projektuojamos lietaus vandens nuotekų sistemos
- Planuojamų sklypų užstatymo ribos
- Esamas drenažas
- Esama žemos įtampos elektros linija ant stulpų

Aukščių sistema - Baltijos
Koordinačių sistema LKS - 97
Toponuotrauka atlikta 2014 m. 12 mėn. 15 d.
UAB "GEOMA"

Atestato Nr.	Valstybės įmonė "KAUNO REGIONO KELIAI"			
1147				
20870	Proj.vad.	E. Kaučikas		2015. 03
27101	Proj.d.vad.	L. Kiškis		2015. 03
	Proj.	J. Stankevičius		2015. 03
Tomas Bukelis Beržų g. 26 LT-53335 Ringaudų km. Kauno raj.				

Saulėtekio 0,25-0,313 ir Ąžuoliuko g. 0,00-0,211 km
Zapyškio seniūnijoje, Kauno r.

ĮRENGIAMAS RUOŽAS
nuo 0,25 iki 0,313 ir nuo 0,00 iki 0,211 km

Saulėtekio gatvės tąsos ir Ąžuoliuko gatvės įrengimo planas M 1:500

-00-TDP-KK

Lapas	Lapų
1	1