

Kauno rajono savivaldybės
Administracijos Direktoriui

PRAŠYMAS

Dėl visuomenės informavimo

Informuojame, kad, vadovaujantis STR 1.05.06:2010 „Statinio projektavimas“ VIII skyriaus „Visuomenės informavimas apie visuomenei svarbių statinių, kuriems teritorijų planavimo įstajimo nustatytais atvejais neregiamas detalusis planas, projektavimo pabaigą“ nuostatomis parengtas **sandėlio projektinių pasiūlymų projektas**.

Duomenys apie suprojektuotus statinius yra šie:

Adresas: Kauno r. sav. Karmėlavos sen.Ramučių k. Centrinė g. 2A

Statinio pagrindinė naudojimo paskirtis: sandėlis yra negyvenamas pastatas – sandėliavimo paskirties pastatai – sandėliavimui skirti pastatai.

Projektuotojas: Vilius Raicevičius, individualios veiklos vykdymo pažyma Nr. 027062; kontaktinis asmuo – projekto vadovas Vilius Raicevičius, atest. Nr. A 1445 (vilius.raicevicius@gmail.com, tel. +37065020664)

Statytojas: UAB „Pašnekesys“, įm.k. 134087486

Susipažinti su techniniu projektu galima darbo dienomis š.m. kovo 23d- kovo 27d., 08.00-17.00 valandomis, Kauno r. sav. Karmėlavos sen.Ramučių k. Centrinė g. 2A.

Informacija telefonu +37065020664.


Visuomenės atstovai Projektuotojui gali teikti pasiūlymus raštu adresu Kovo 11-osios 130a-55a, Kaune., arba elektroniniu paštu vilius.raicevicius@gmail.com iki viešo susirinkimo.

Viešas susirinkimas įvyks 2015 kovo 30d. 16,00 val. Kauno r. sav. Karmėlavos sen.Ramučių k. Centrinė g. 2A.

Projektinių pasiūlymų elektroninė versija.

Projekto vadovas

Vilius Raicevičius

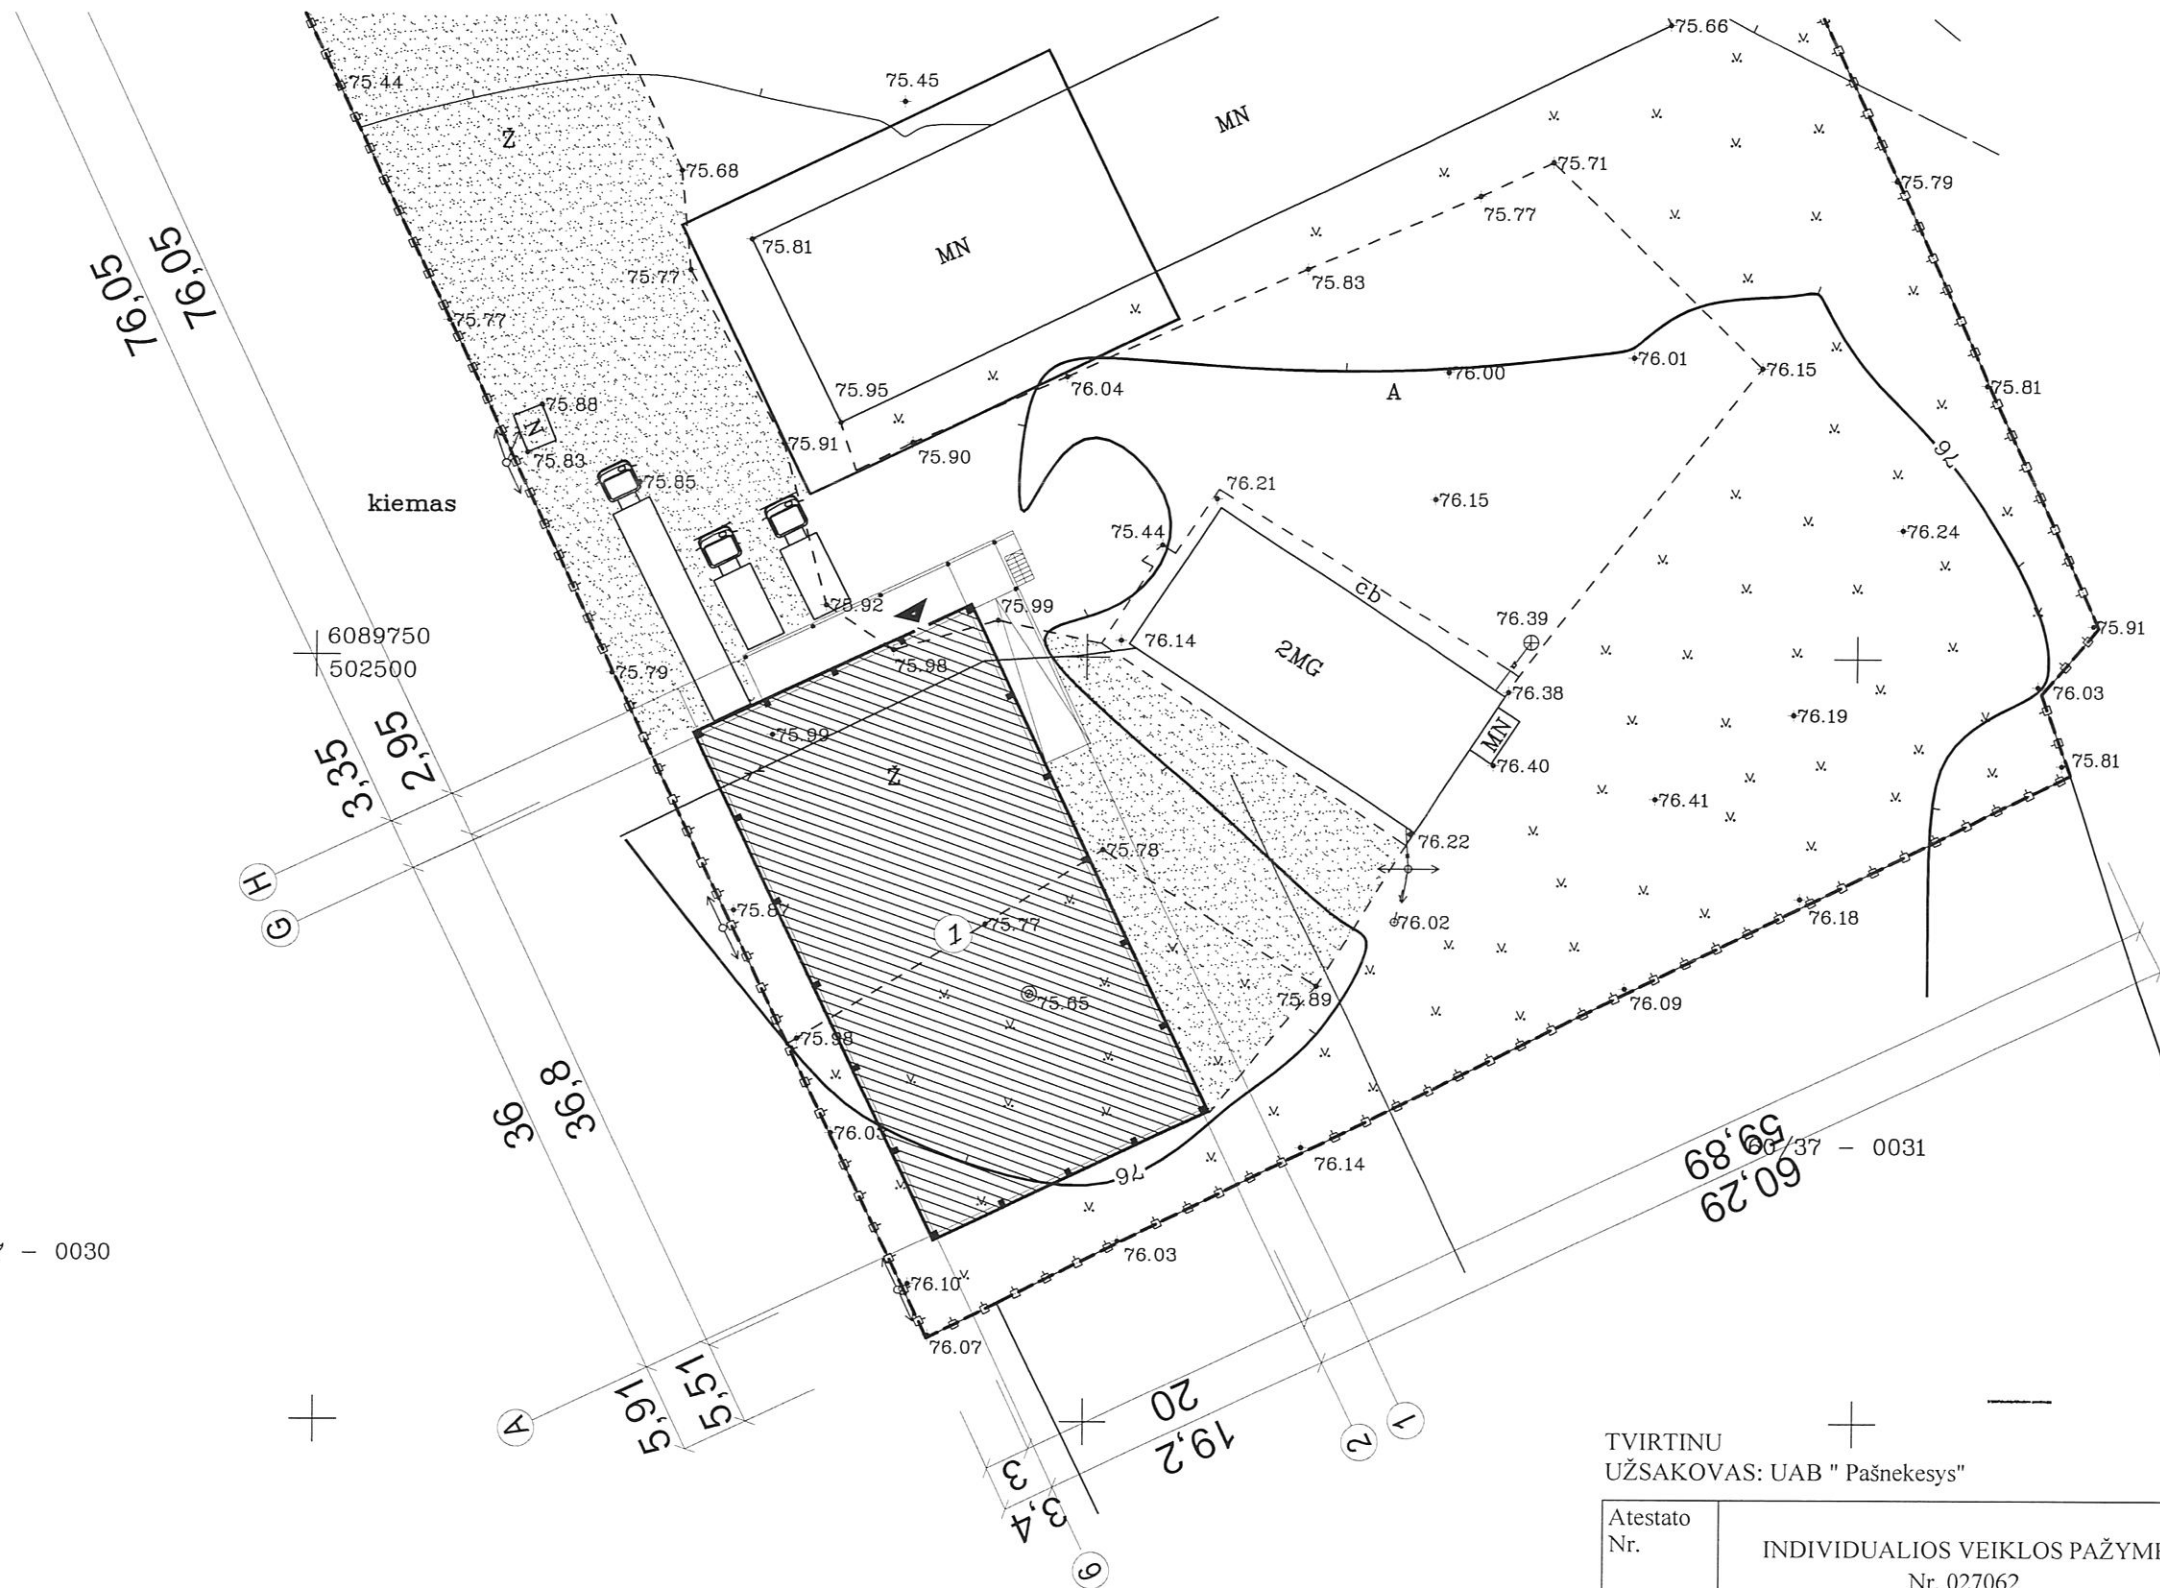

- SUTARTINIAI ŽYMĖJIMAI
- PROJEKTUOJAMAS SANDELYS
 - PROJEKTUOJAMA ASFALTO DANGA
 - SKLYPO RIBA
 - PROJEKTUOJAMAS ĮĖJIMAS
 - ĮVAŽIAVIMAS Į SKLYPĄ

TECHNO-EKONOMINIAI RODIKLIAI	KIEKIS
1. SKLYPO PLOTAS	14522 M ²
2. UŽSTATYMO PLOTAS	2295,0 M ²
3. UŽSTATYMO PROCENTAS	15,80 %
4. UŽSTATYMO INTENSYVUMAS	14,35
GYVENAMAS NAMAS:	
5. BENDRAS PLOTAS	749,66 M ²
T. SK. GYVENAMAS PLOTAS	-
T. SK. PAGALBINIS PLOTAS	749,66 M ²
T. SK. NAUDINGAS PLOTAS	-
6. STATYBINIS TŪRIS	8202 M ³
AUKŠTŲ SKAIČIUS	2
PASTATO AUKŠTIS	11,39
PASTATO ATSPARUMAS UGNIAI	II
PROJEKTUOJAMA ASFALTO DANGA	1204,0 M ²
APŽELDINTAS SKLYPO PLOTAS	4248 M ²

TVIRTINU
UŽSAKOVAS: UAB "Pašnekesys"

Atestato Nr.	INDIVIDUALIOS VEIKLOS PAŽYMĖJIMO Nr. 027062		OBJEKTAS, ADRESAS SANDELYS ŽEMĖS ŪKIO PRODUKCIJAI LAIKYTI. NAUJA STATYBA. KAUNO R.SAV. KARMĖLAVOS SEN. RAMUČIŲ K. CENTRINĖ G. 2A		
A 1445	P. V.	V. RAICEVIČIUS		BREŽINYS	Laida
A 1445	ARCH.	V. RAICEVIČIUS		SKLYPO PLANAS M 1:500	0
TP	STATYTOJAS: UAB "Pašnekesys"		KOMPL. NR. 172-05-PP-SP-1	Lapas	Lapų
				2	9

60/37 - 0030

60,29
59,89 - 0031