


SUTARTINIAI ŽYMĖJIMAI

- Sandėliavimo paskirties pastatas 2F1p (u.n. 5297-0026-0028)
- Fermų paskirties pastatas 1G1p (u.n. 5297-0026-0017)

LAIDA	IŠLEIDIMO DATA	LAIDOS STATUSAS IR IŠLEIDIMO PRIEŽASTIS (JEI TAIKOMA)		
KVAL. DOK. NR.	TORRAU & GIEDRAITIS		STATINIO PROJEKTO PAVADINIMAS	
	M B STUDIJA "TORRAU" kodas 304284106 V.Putvinskio g. 17-4, Kaunas 44243, tel. nr. +37068714585		Sandėliavimo paskirties pastato 2F1p (u.n.5297-0026-0028) ir fermų paskirties pastato 1G1p (u.n. 5297-0026-0017) adresu Medėlyno g. 22, Dievogalos k., Zapyškio sen., Kauno r., paprastojo remonto, suformuojant turtinius vienetus ir pakeičiant pastatų paskirtį sandėliavimo, projektas	
A1097	PV	M. Torrau	2019-02	STATINIO NR. IR PAVADINIMAS
A1235	PDA	R. Giedraitis	2019-02	01- Sandėliavimo paskirties pastatas 2F1p (u.n.5297-0026-0028)
A1097	PDA	M. Torrau	2019-02	02- Fermų paskirties pastatas 1G1p (u.n. 5297-0026-0017)
				DOKUMENTO PAVADINIMAS
				Esamos būklės brėžinys
				Projektiniai pasiūlymai viešinimui
				M 1 : 200 / A2
				LAPAS
				LAPŲ
LT	STATYTOJAS IR (ARBA) UŽSAKOVAS		DOKUMENTO ŽYMUO	
	KIKI LT UAB kodas 133095117		ST-2019/02-SSP- SA-01	
			1	1

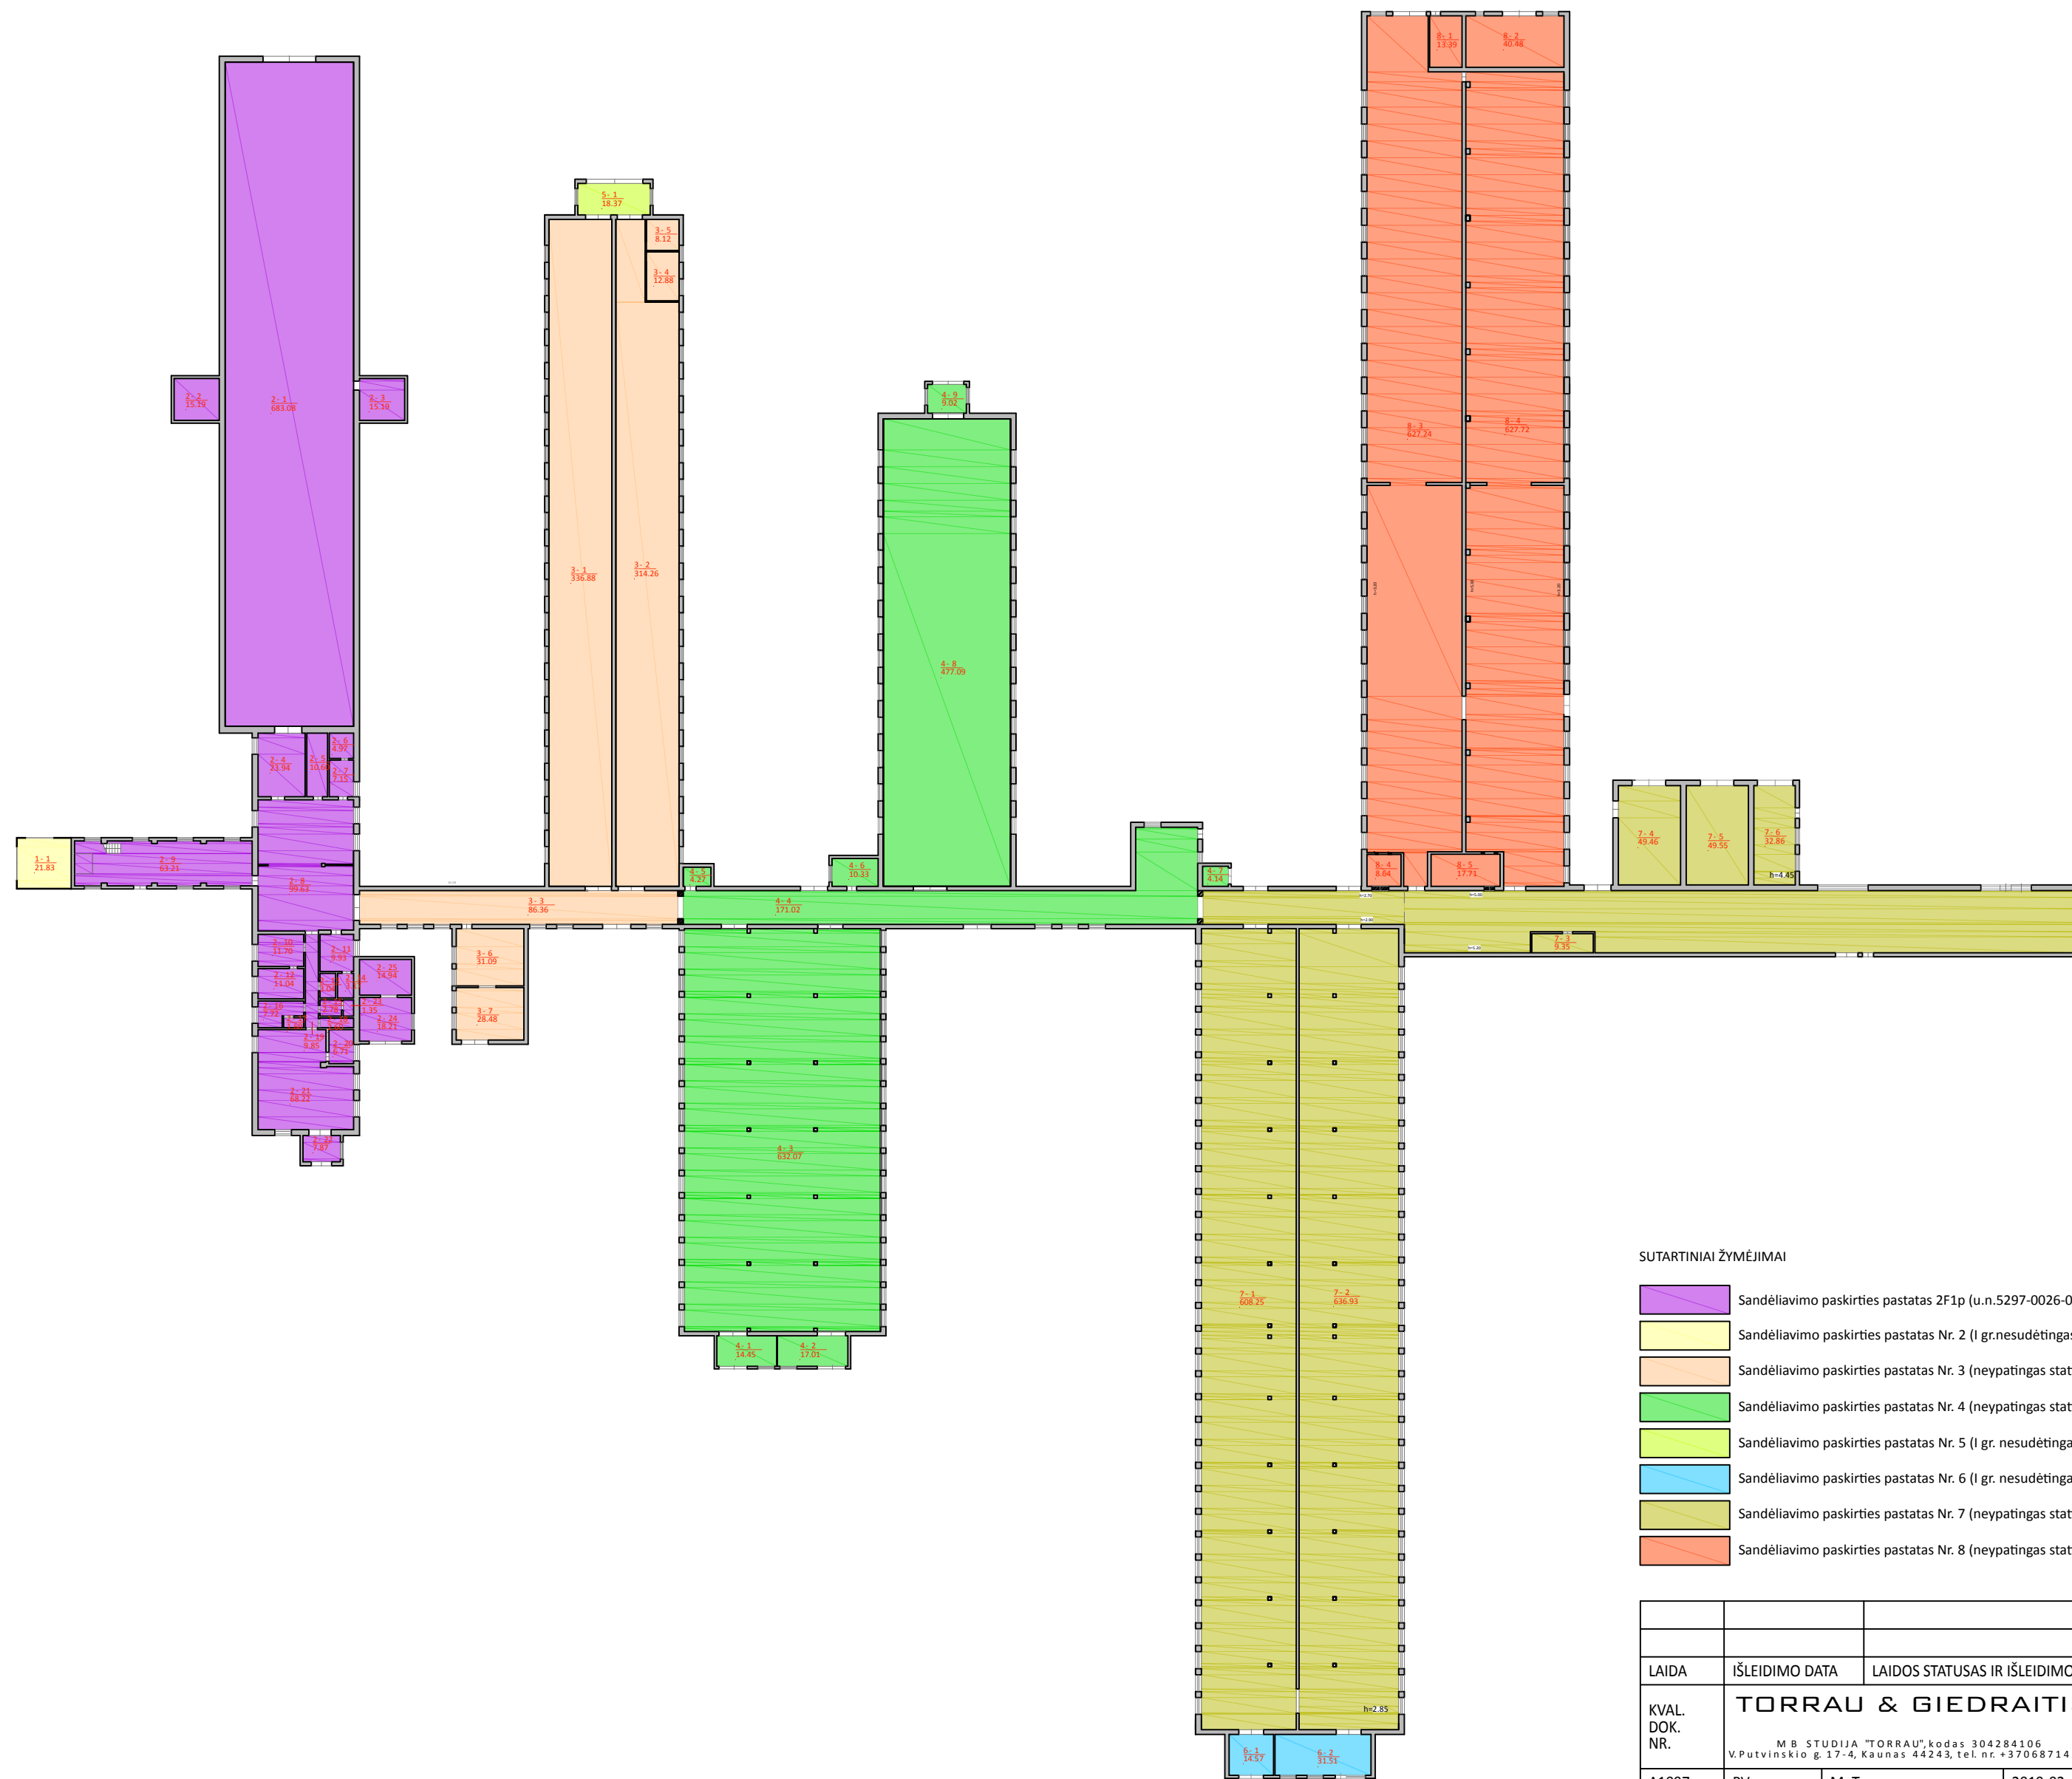

SUTARTINIAI ŽYMĖJIMAI

- Sandėliavimo paskirties pastatas 2F1p (u.n.5297-0026-0028, išplečiamas)
- Sandėliavimo paskirties pastatas Nr. 2 (I gr.nesudėtingas statinys)
- Sandėliavimo paskirties pastatas Nr. 3 (neypatingas statinys)
- Sandėliavimo paskirties pastatas Nr. 4 (neypatingas statinys)
- Sandėliavimo paskirties pastatas Nr. 5 (I gr. nesudėtingas statinys)
- Sandėliavimo paskirties pastatas Nr. 6 (I gr. nesudėtingas statinys)
- Sandėliavimo paskirties pastatas Nr. 7 (neypatingas statinys)
- Sandėliavimo paskirties pastatas Nr. 8 (neypatingas statinys)

LAIDA	IŠLEIDIMO DATA	LAIDOS STATUSAS IR IŠLEIDIMO PRIEŽASTIS (JEI TAIKOMA)		
KVAL. DOK. NR.	TORRAU & GIEDRAITIS			STATINIO PROJEKTO PAVADINIMAS
	M B STUDIJA "TORRAU" kodas 304284106 V.Puštinskio g. 17-4, Kaunas 44243, tel. nr. +37068714585			Sandėliavimo paskirties pastato 2F1p (u.n.5297-0026-0028) ir fermų paskirties pastato 1G1p (u.n. 5297-0026-0017) adresu Medėlyno g. 22, Dievogalos k., Zapyškio sen., Kauno r., paprastojo remonto, suformuojant turinius vienetus ir pakeičiant pastatų paskirtį sandėliavimo, projektas
A1097	PV	M. Torrau	2019-02	STATINIO NR. IR PAVADINIMAS
A1235	PDA	R. Giedraitis	2019-02	01- Sandėliavimo paskirties pastatas 2F1p (u.n.5297-0026-0028)
A1097	PDA	M. Torrau	2019-02	02- Fermų paskirties pastatas 1G1p (u.n. 5297-0026-0017)
				DOKUMENTO PAVADINIMAS
				Nekilnojamojų daiktų formavimo brėžinys
				Projektiniai pasiūlymai viešinimui
				M 1 : 200 / A2
				LAPAS
				LAPŲ
LT	STATYTOJAS IR (ARBA) UŽSAKOVAS			DOKUMENTO ŽYMUO
	KIKLA LT UAB kodas 133095117			ST-2019/02-SSP- SA-01
				1
				1